

SAN

DI
O VERBANO

10 MAG. 2000

PRO. N°

2112

REGIONE PIEMONTE

Comune di San Bernardino Verbano

PIANO DEL COLORE

TAVOLA

1

Rilievo dei colori
esistenti in frazione
SANTINO
correlata alla documen-
tazione fotografica.

Scala 1/1000

Dis. genn.2000

Agg.

Il progettista




Emilio Pedretti

Il sindaco

Gianni Chiodi

Il segretario

Stefano M...

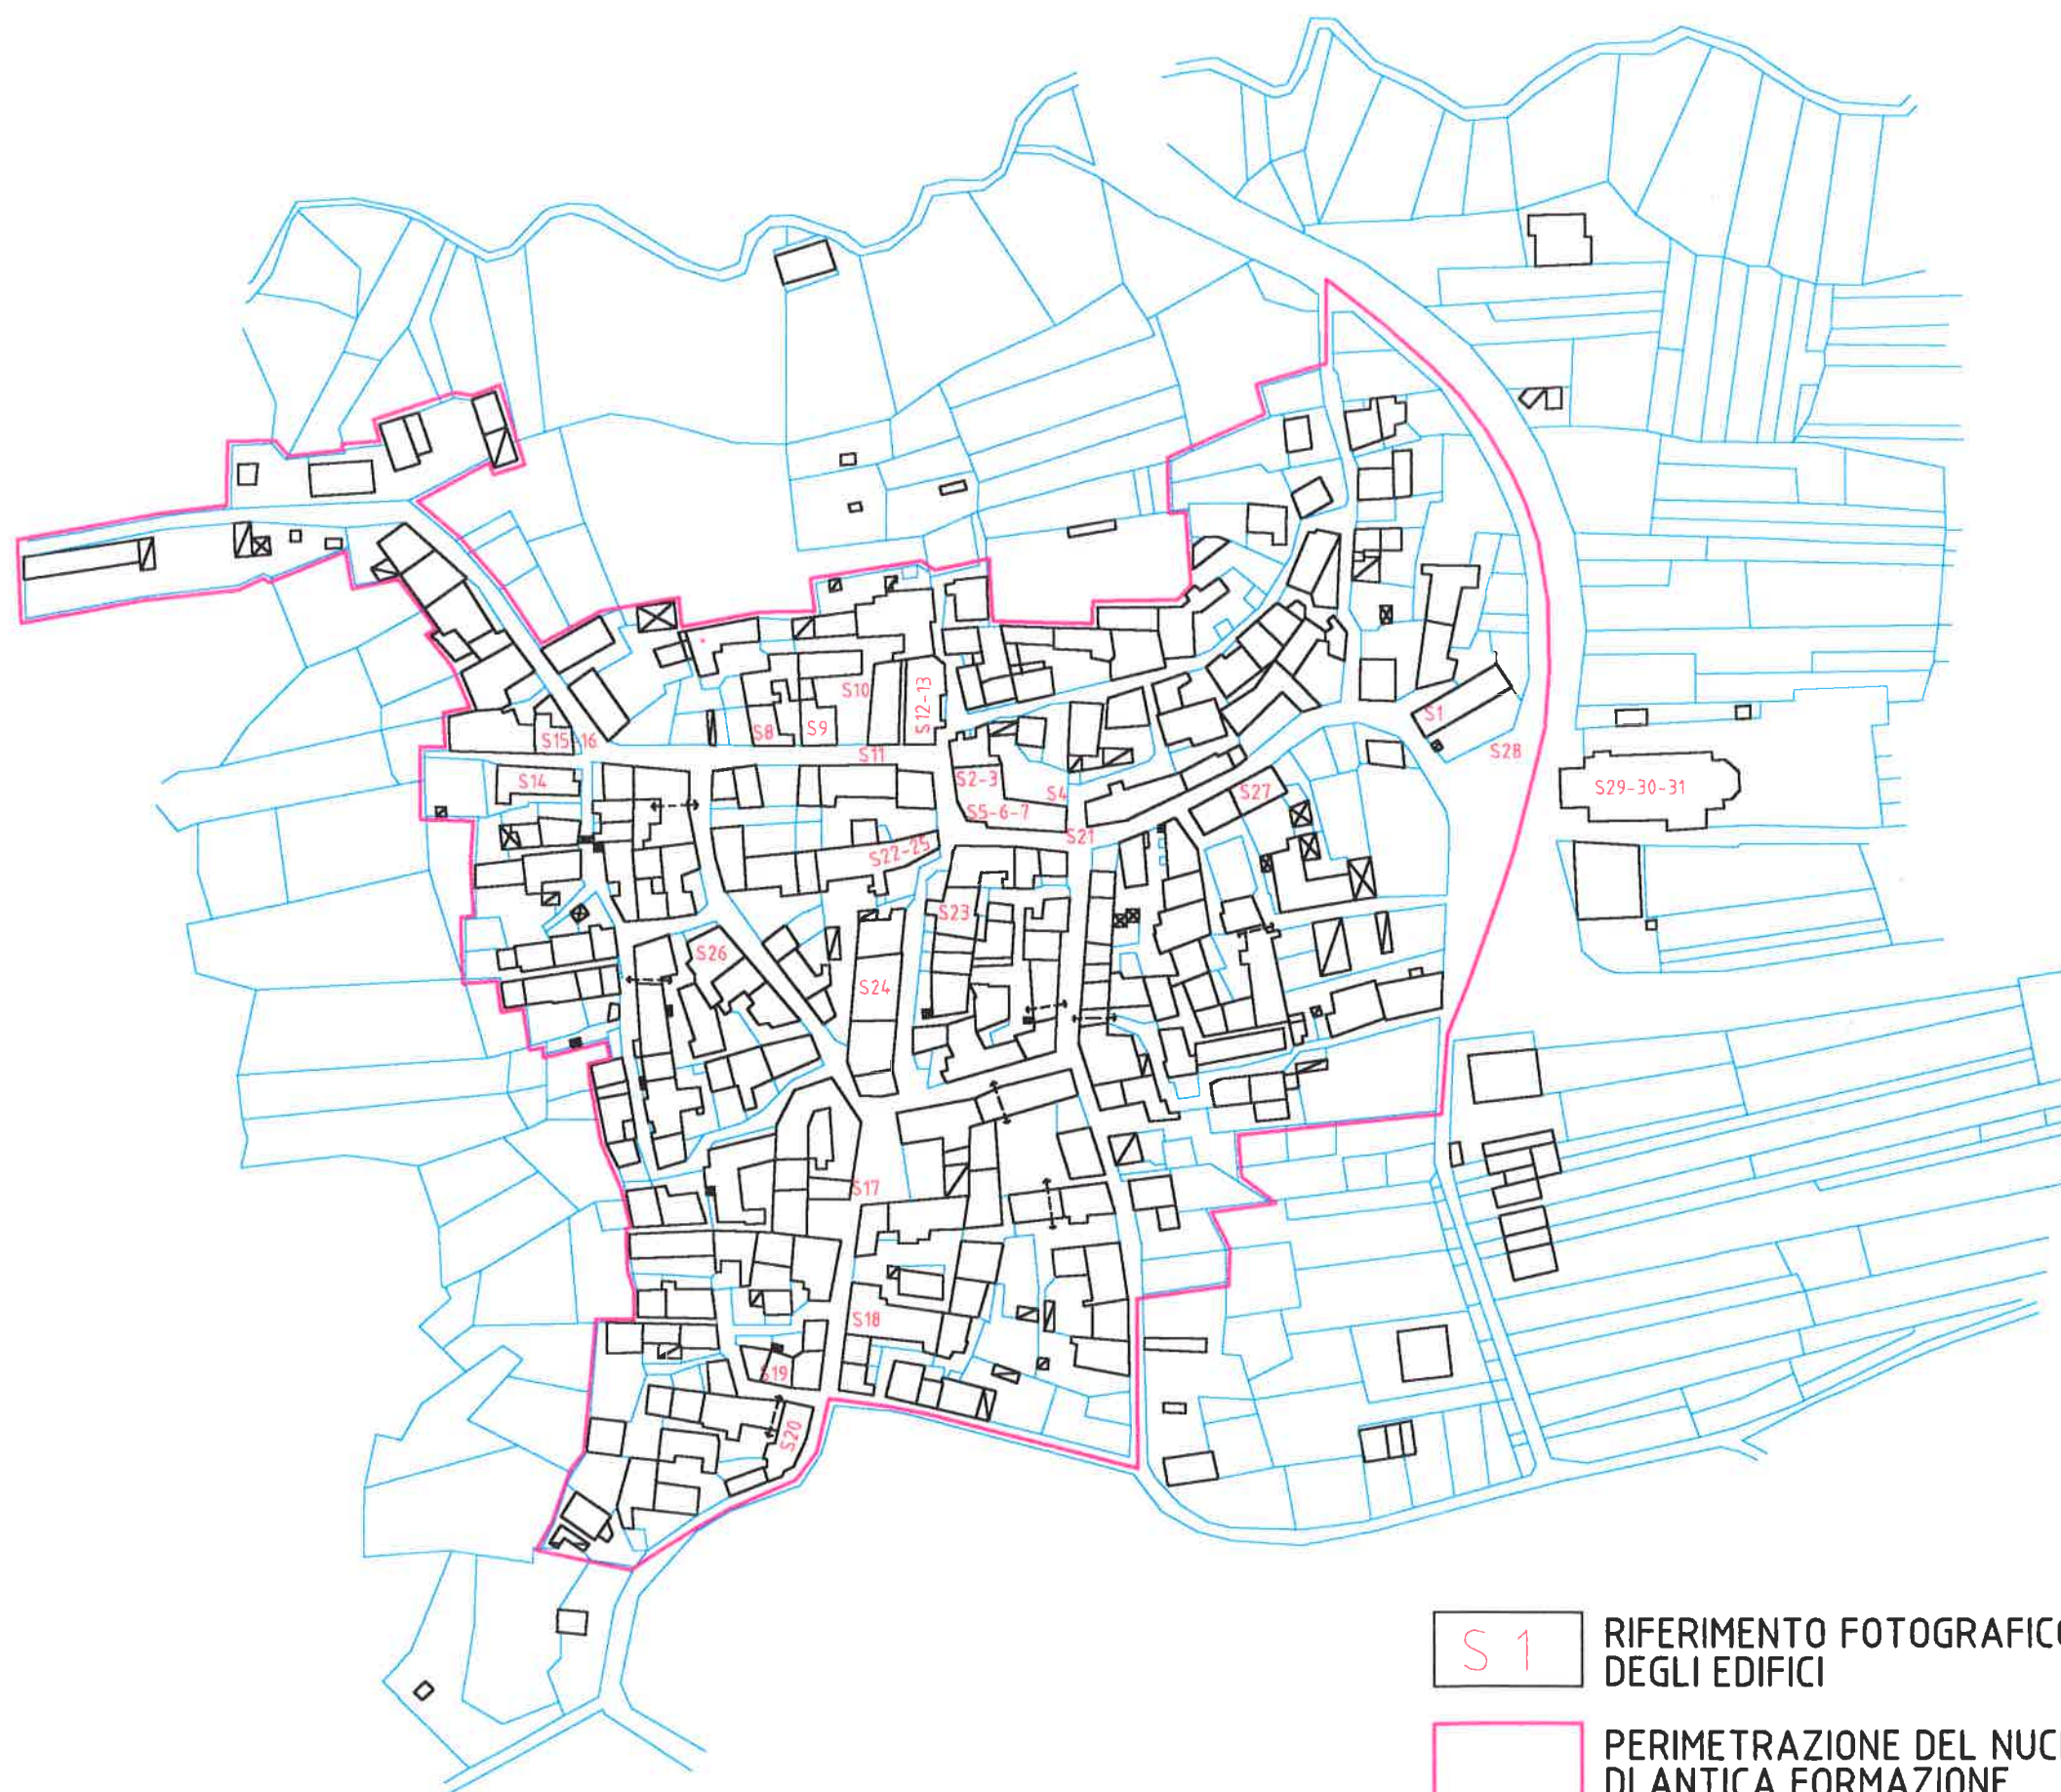


- S 1 RIFERIMENTO FOTOGRAFICO DEGLI EDIFICI
- PERIMETRAZIONE DEL NUCLEO DI ANTICA FORMAZIONE
- AREE SCOPERTE

TAVOLOZZA DEI COLORI PREDOMINANTI RILEVATI


FONDI MURALI




S22-S25

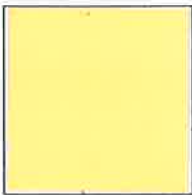

S2-S3-S24

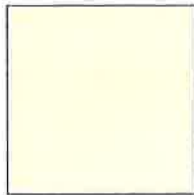


S17

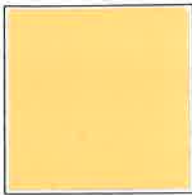


S1-S5-S6-S18



S26

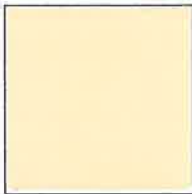


S29-S30-S31

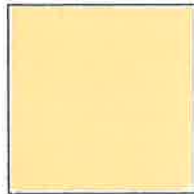

S14



S29-S30-S31

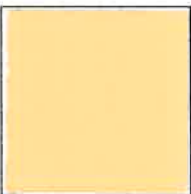

S11



S9-S19




S12-S13-S23



S8-S17



S27

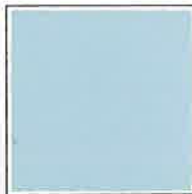

S15-S16

LEGNI E FERRI



S2-S3-S5
S6-S7



S29-S30-S31



S12-S13



S28



S4-S22-S25



S24




S11-S26



S15-S16



S9-S19

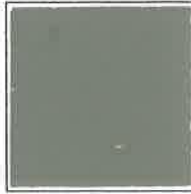

S2-S3-S5-S6



S14



S8-S22-S25