

SA

UNE DI
DINO VERBAN

10 MAG. 2000

PROG. N° 2112

REGIONE PIEMONTE

Comune di San Bernardino Verbano

PIANO DEL COLORE

TAVOLA

2

Rilievo dei colori
esistenti in frazione
ROVEGRO
correlata alla documen-
tazione fotografica.

Scala 1/1000

Dis. genn.2000

Agg.

Il progettista




Emilio Pedretti

Il sindaco

Carlo Chiodi


Il segretario

Stefano Mella

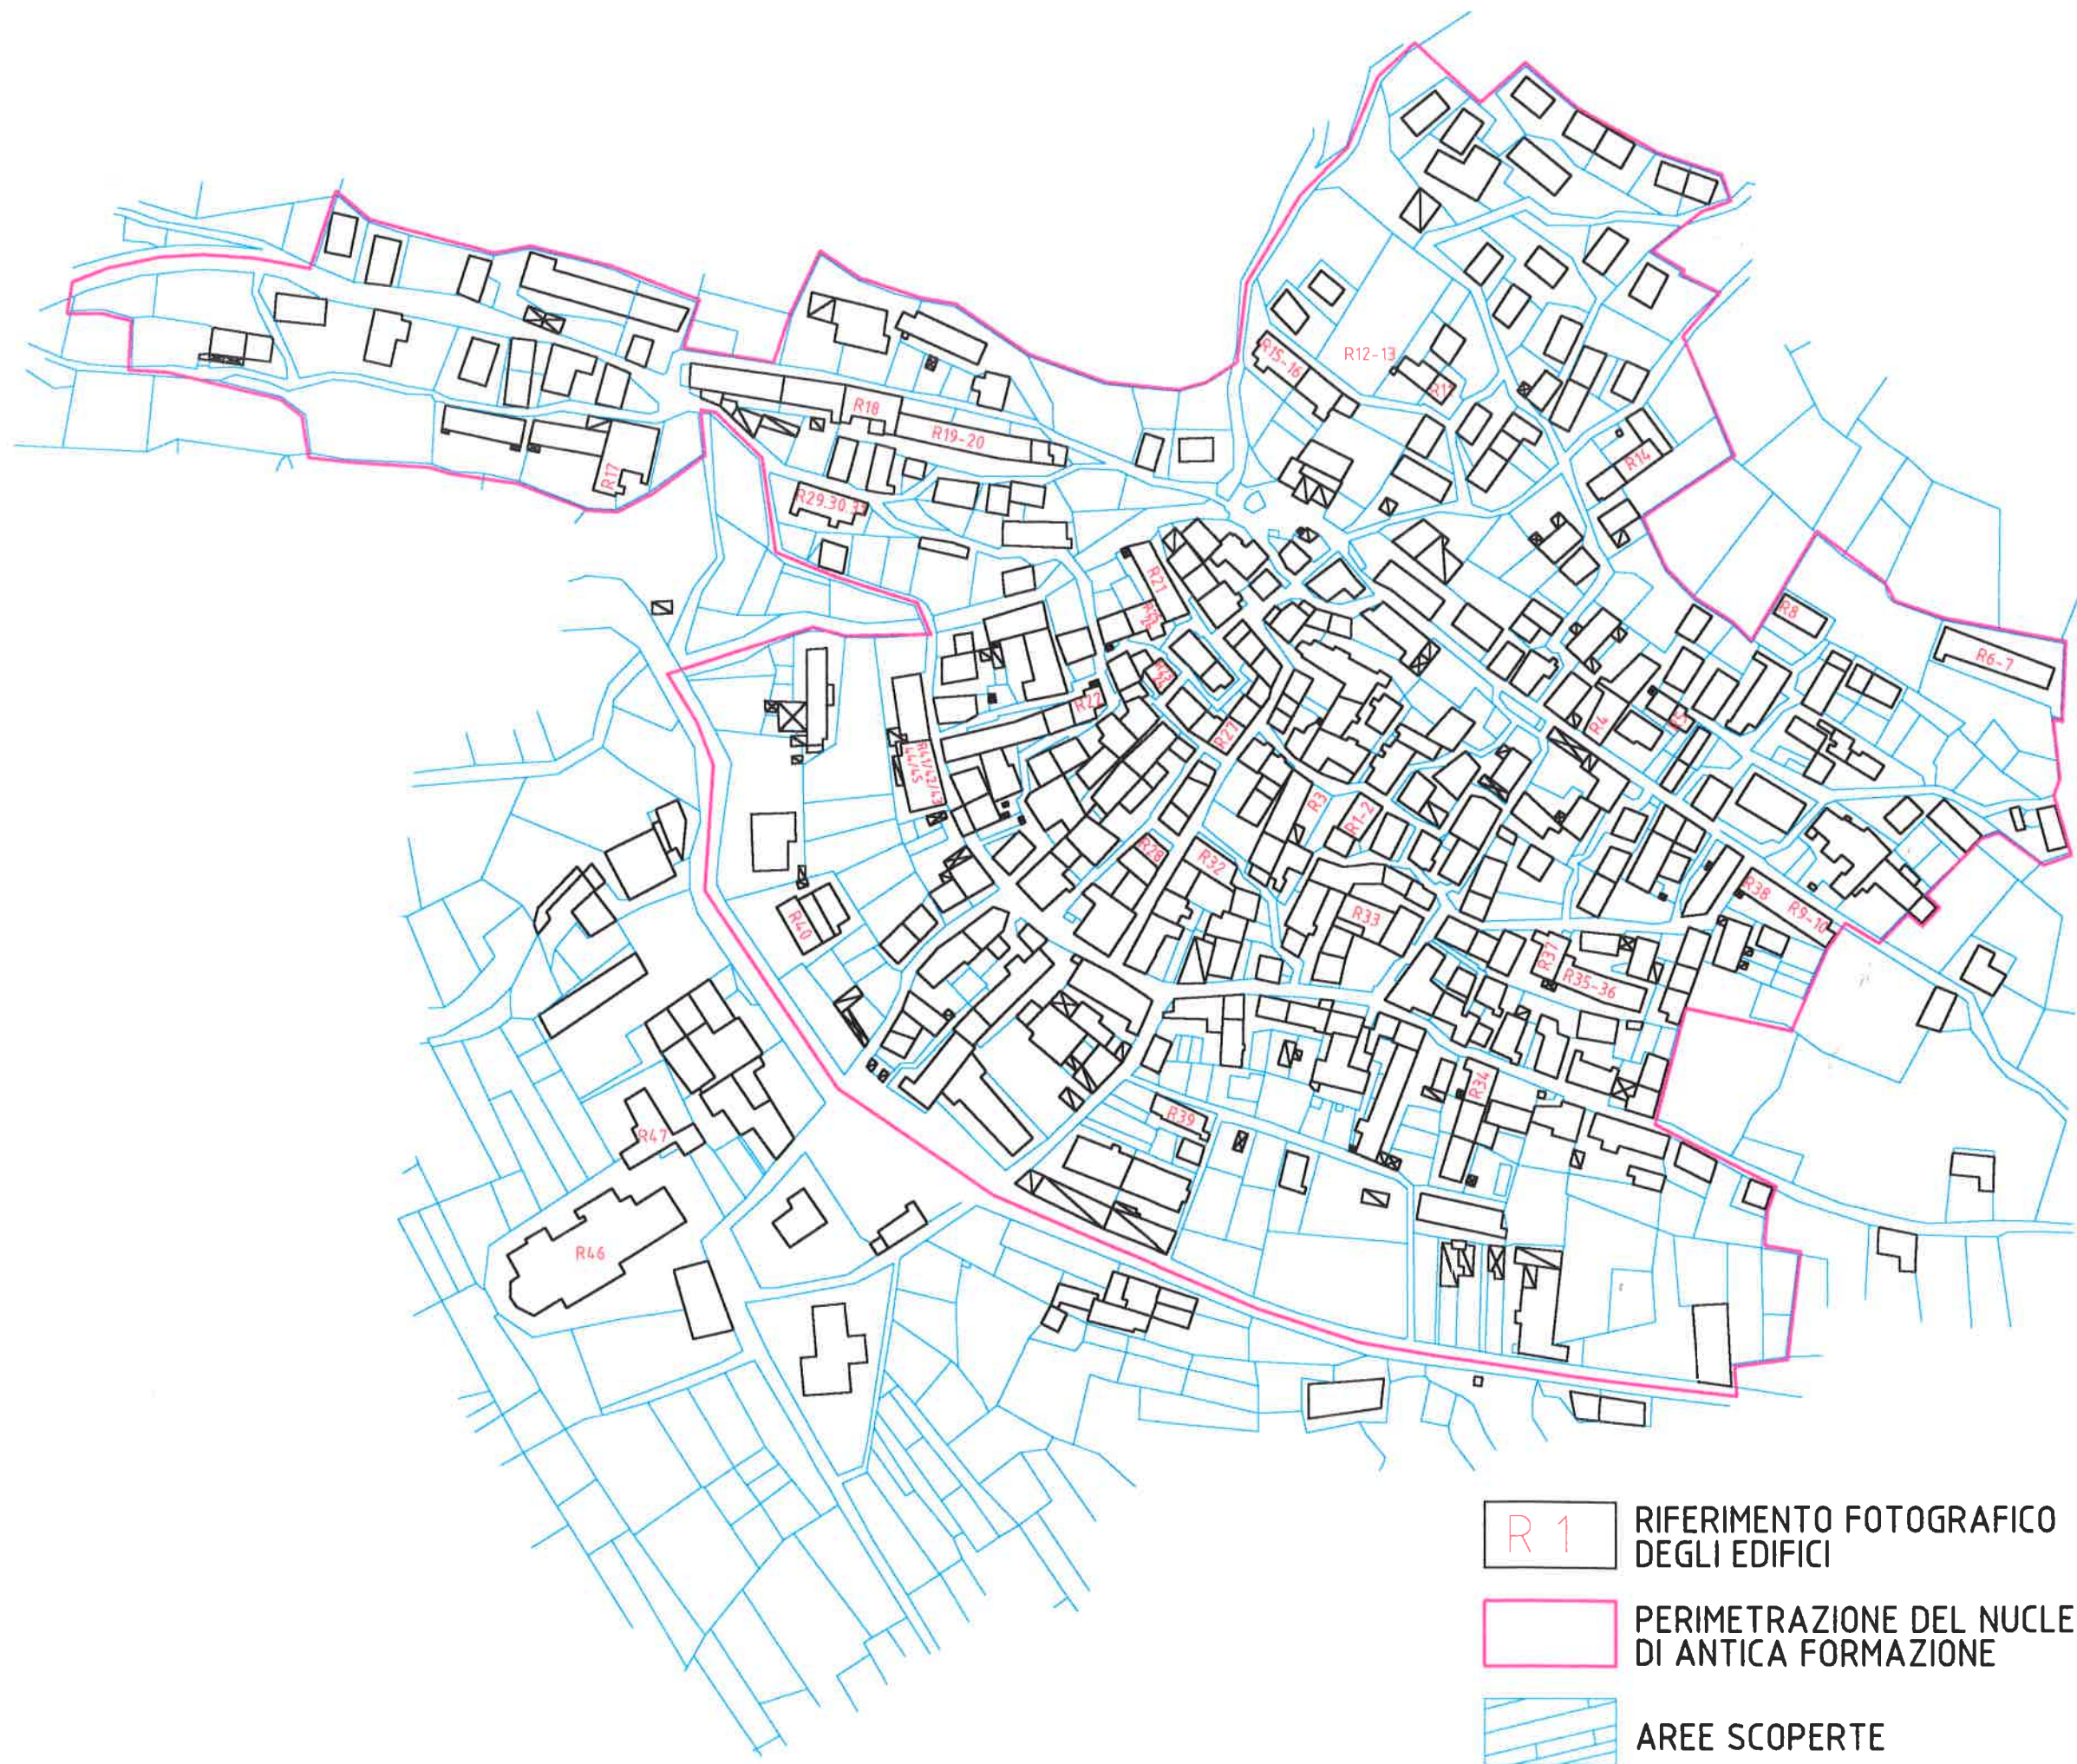


TAVOLOZZA DEI COLORI PREDOMINANTI
RILEVATI

FONDI MURALI

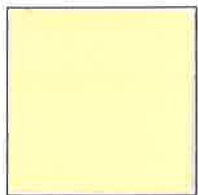


R4-R39-R41-
R42-R43-R44-
R45

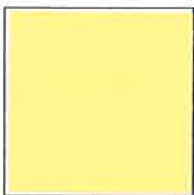


R21-R40




R1-R2

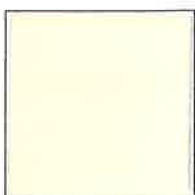

R18

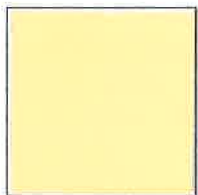

R28

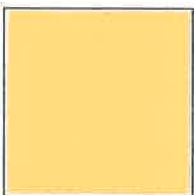

R22



R46



R9-R10



R9-R10



R6-R7-R8-R47




R15-R16-R29-
R30-R31




R37



R23-R24

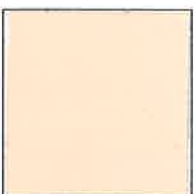

R19-R20

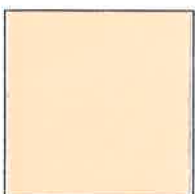

R17



R11-R12-R13-R27



R27-R38




R25-R6-R33



R35-R36



R32

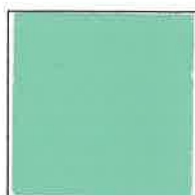


R34



R43



R18

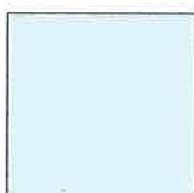

R3



R22



R39

LEGNI E FERRI